

380-kV-Elbe-Weser-Leitung

Abschnitt 3: Alfstedt - Dollern


Ortsübliche Bekanntmachung der
Baugrunduntersuchung

Los 2

Hansestadt Stade

Gemarkung	Flur	Flurstück
Hagen	2	49/5
Hagen	2	51/3
Hagen	2	52/3
Hagen	2	53/5
Hagen	2	53/7
Hagen	2	54/3
Hagen	2	55/1
Hagen	2	56/1
Hagen	2	59/1
Hagen	2	59/4
Hagen	2	69/1
Hagen	2	73/1

Übersicht:

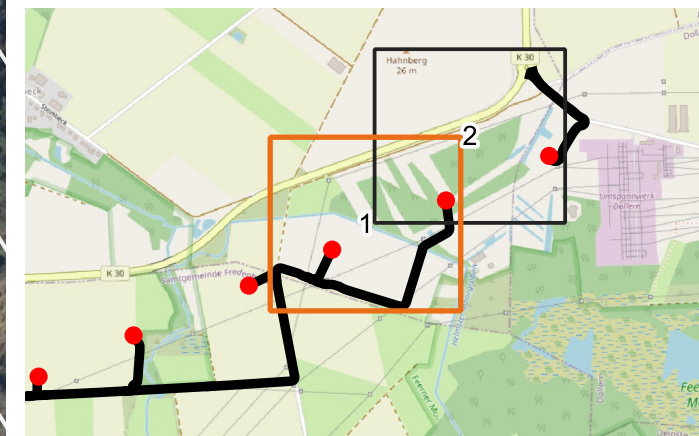

Legende

- Bohrpunkt
- Zuwegung Bohrpunkt
- Gemarkung
- Flur
- Flurstücksgrenze

Quelle: Auszug aus den Geodaten des Landesamtes für Geoinformation und Landesvermessung Niedersachsen © 2022



Datum: 11.02.2025

Blatt 1/2

Maßstab: 1:2000

