


Planauskunft


Stadtwerke Stade
für Energiebedarf von Ort

Stadtwerke Stade GmbH
Hansestraße 18, 21682 Stade
E-Mail: planauskunft@stadtwerke-stade.de

Erstellt am:	08.10.2020	Maßstab:	1:500
Angefragt von:	Richard Dudek	Plannummer:	#23561
Ort:	21680 Stade	Sparte:	Strom 20kV
Straße:	Salinenstraße 4a	Störungsmeldung:	Stw. Stade 04141/404-404

Dieser Auszug enthält nur Angaben über bekannte Versorgungsanlagen der Stadtwerke Stade GmbH. Unvollständige Legungsdaten, so hinsichtlich der Mangellagen, begründen kein Mitverschulden der Stadtwerke Stade GmbH. Eingetragene Maße sind an Ort und Stelle zu prüfen. Über Heremessen von Leitungspunkten garantiert keine genaue Lagegenauigkeit. Weitere Vorgaben und Hinweise entnehmen Sie bitte unserer Schutzanweisung.

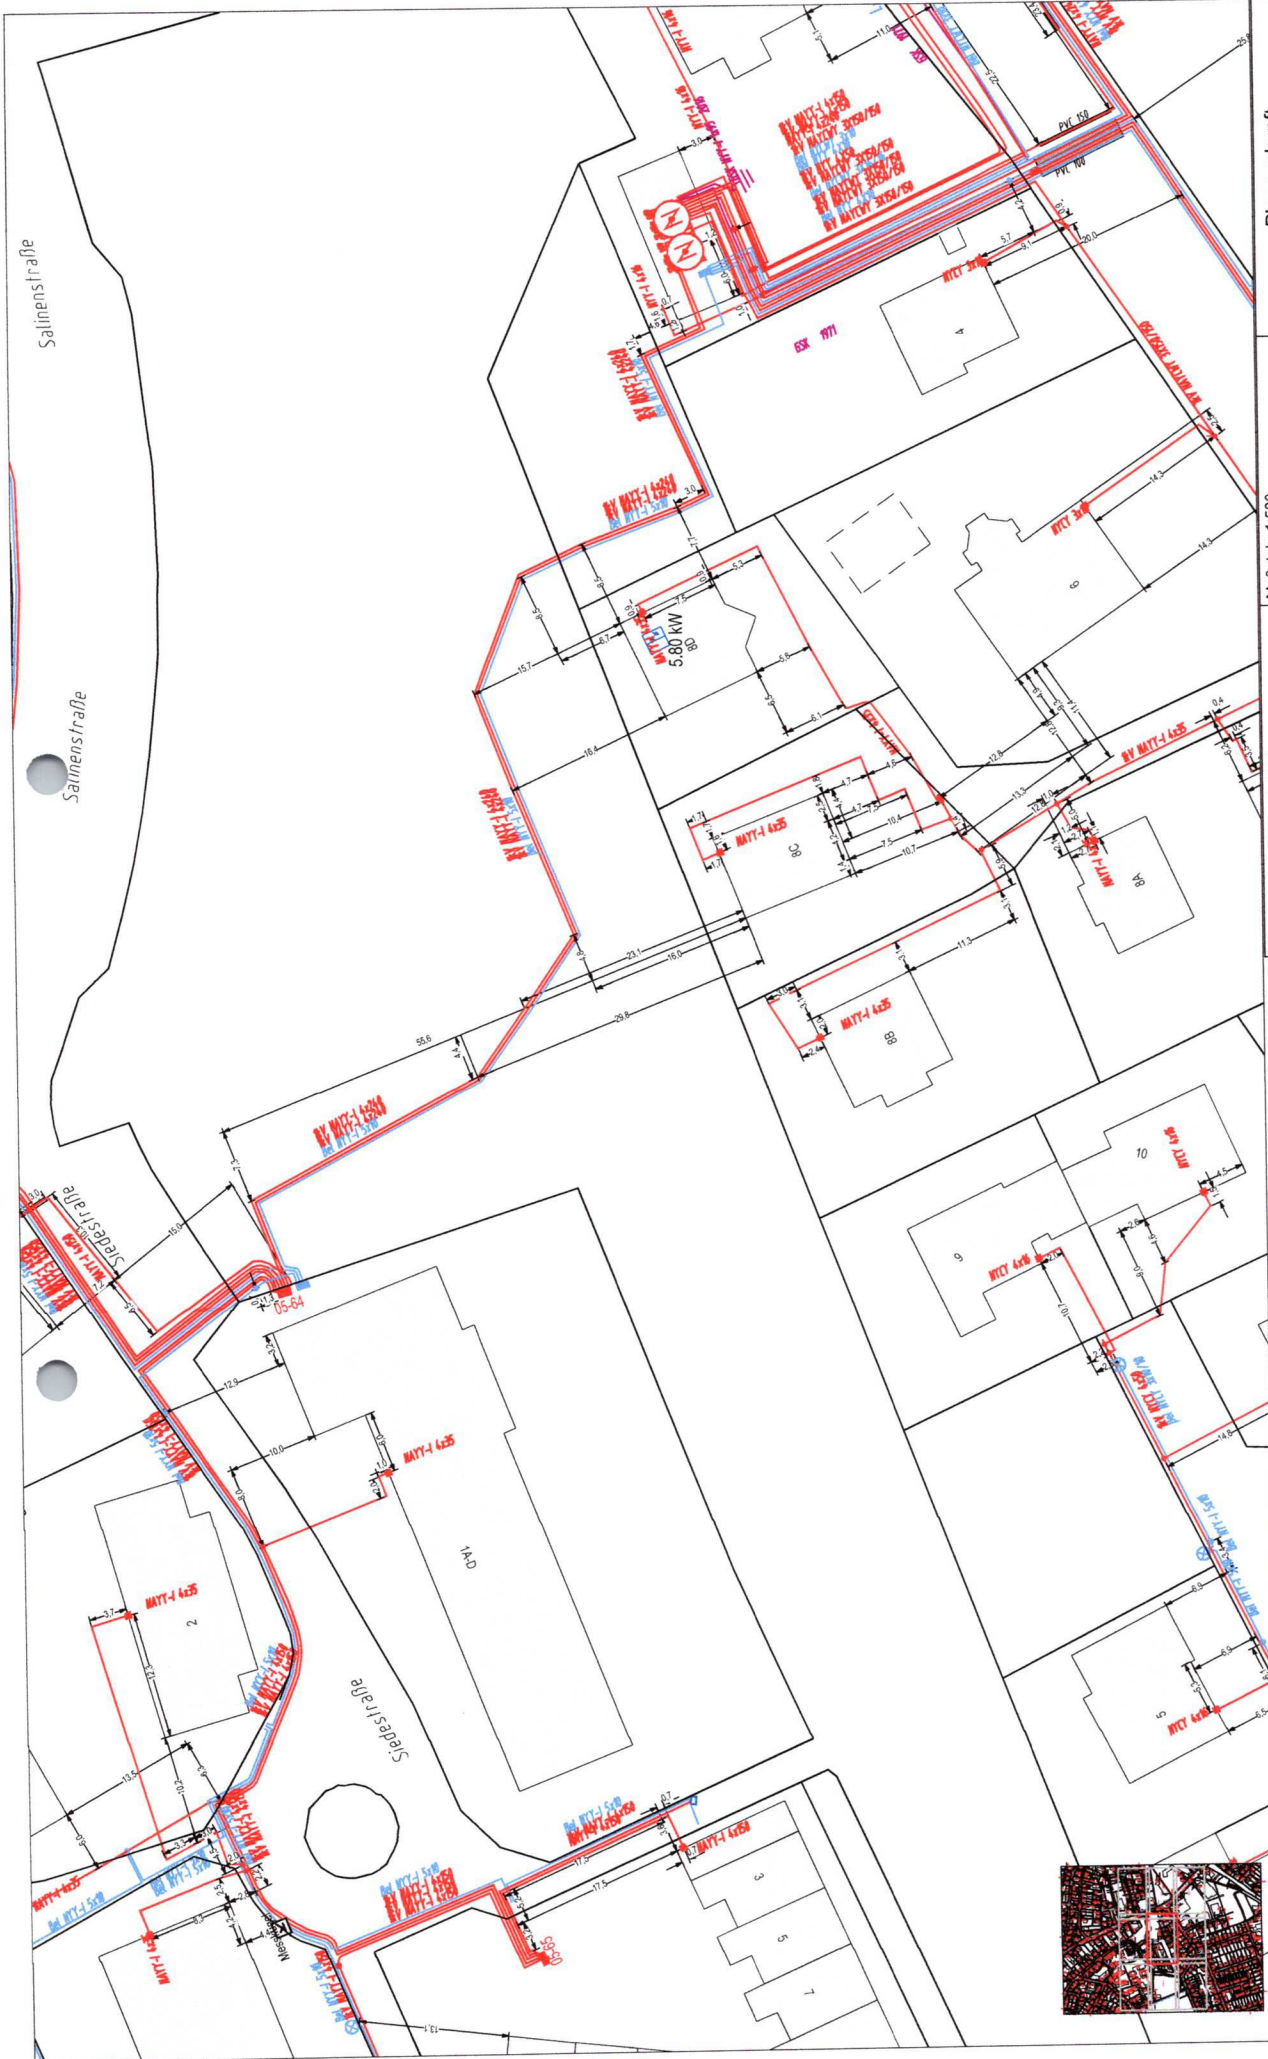

Planauskunft  Stadtwerke Stade <i>die EnergieStadt von ST</i>	
Maßstab: 1:500 Plannummer: #23561 Sparte: Strom 1kV Störungsannahme Stw. Stade 0414/404-104	Erstellt am: 08.10.2020 Angefragt von: Richard Dudek Ort: 21680 Stade Straße: Salminenstraße 4a
<p style="font-size: small;">Dieser Auszug enthält nur Angaben über bekannte Versorgungsanlagen der Stadtwerke Stade GmbH. Unterschiedliche Legungsstellen sowie abweichende oder fehlende Maßangaben begründen kein Mißverständnis der Stadtwerke Stade GmbH. Eingetragene Maße sind an Ort und Stelle zu prüfen. Das Hieraus resultierende entnehmen Sie bitte unserer Schutzanweisung.</p>	

Stadtwerke Stade GmbH
 Hansestraße 18, 21682 Stade
 E-Mail: planauskunft@stadtwerke-stade.de

