

# 380-kV-Elbe-Weser-Leitung

## Abschnitt 3: Alfstedt - Dollern


Ortsübliche Bekanntmachung der  
Baugrunduntersuchung

Los 2

### Hansestadt Stade

Gemarkung	Flur	Flurstück
Hagen	2	67/1
Hagen	2	12/7
Hagen	2	55/1
Hagen	2	56/1

Übersicht:

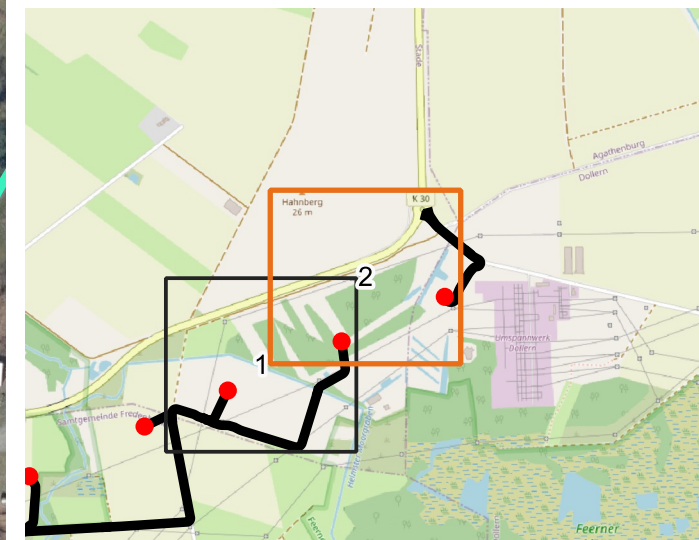

Legende

- Bohrpunkt
- Zuwegung Bohrpunkt
- Gemarkung
- Flur
- Flurstücksgrenze

Quelle: Auszug aus den Geodaten des Landesamtes für Geoinformation und Landesvermessung Niedersachsen © 2022



Datum: 11.02.2025

Blatt 2/2

Maßstab: 1:2000

